09 Niedersweiler - Steinhausen

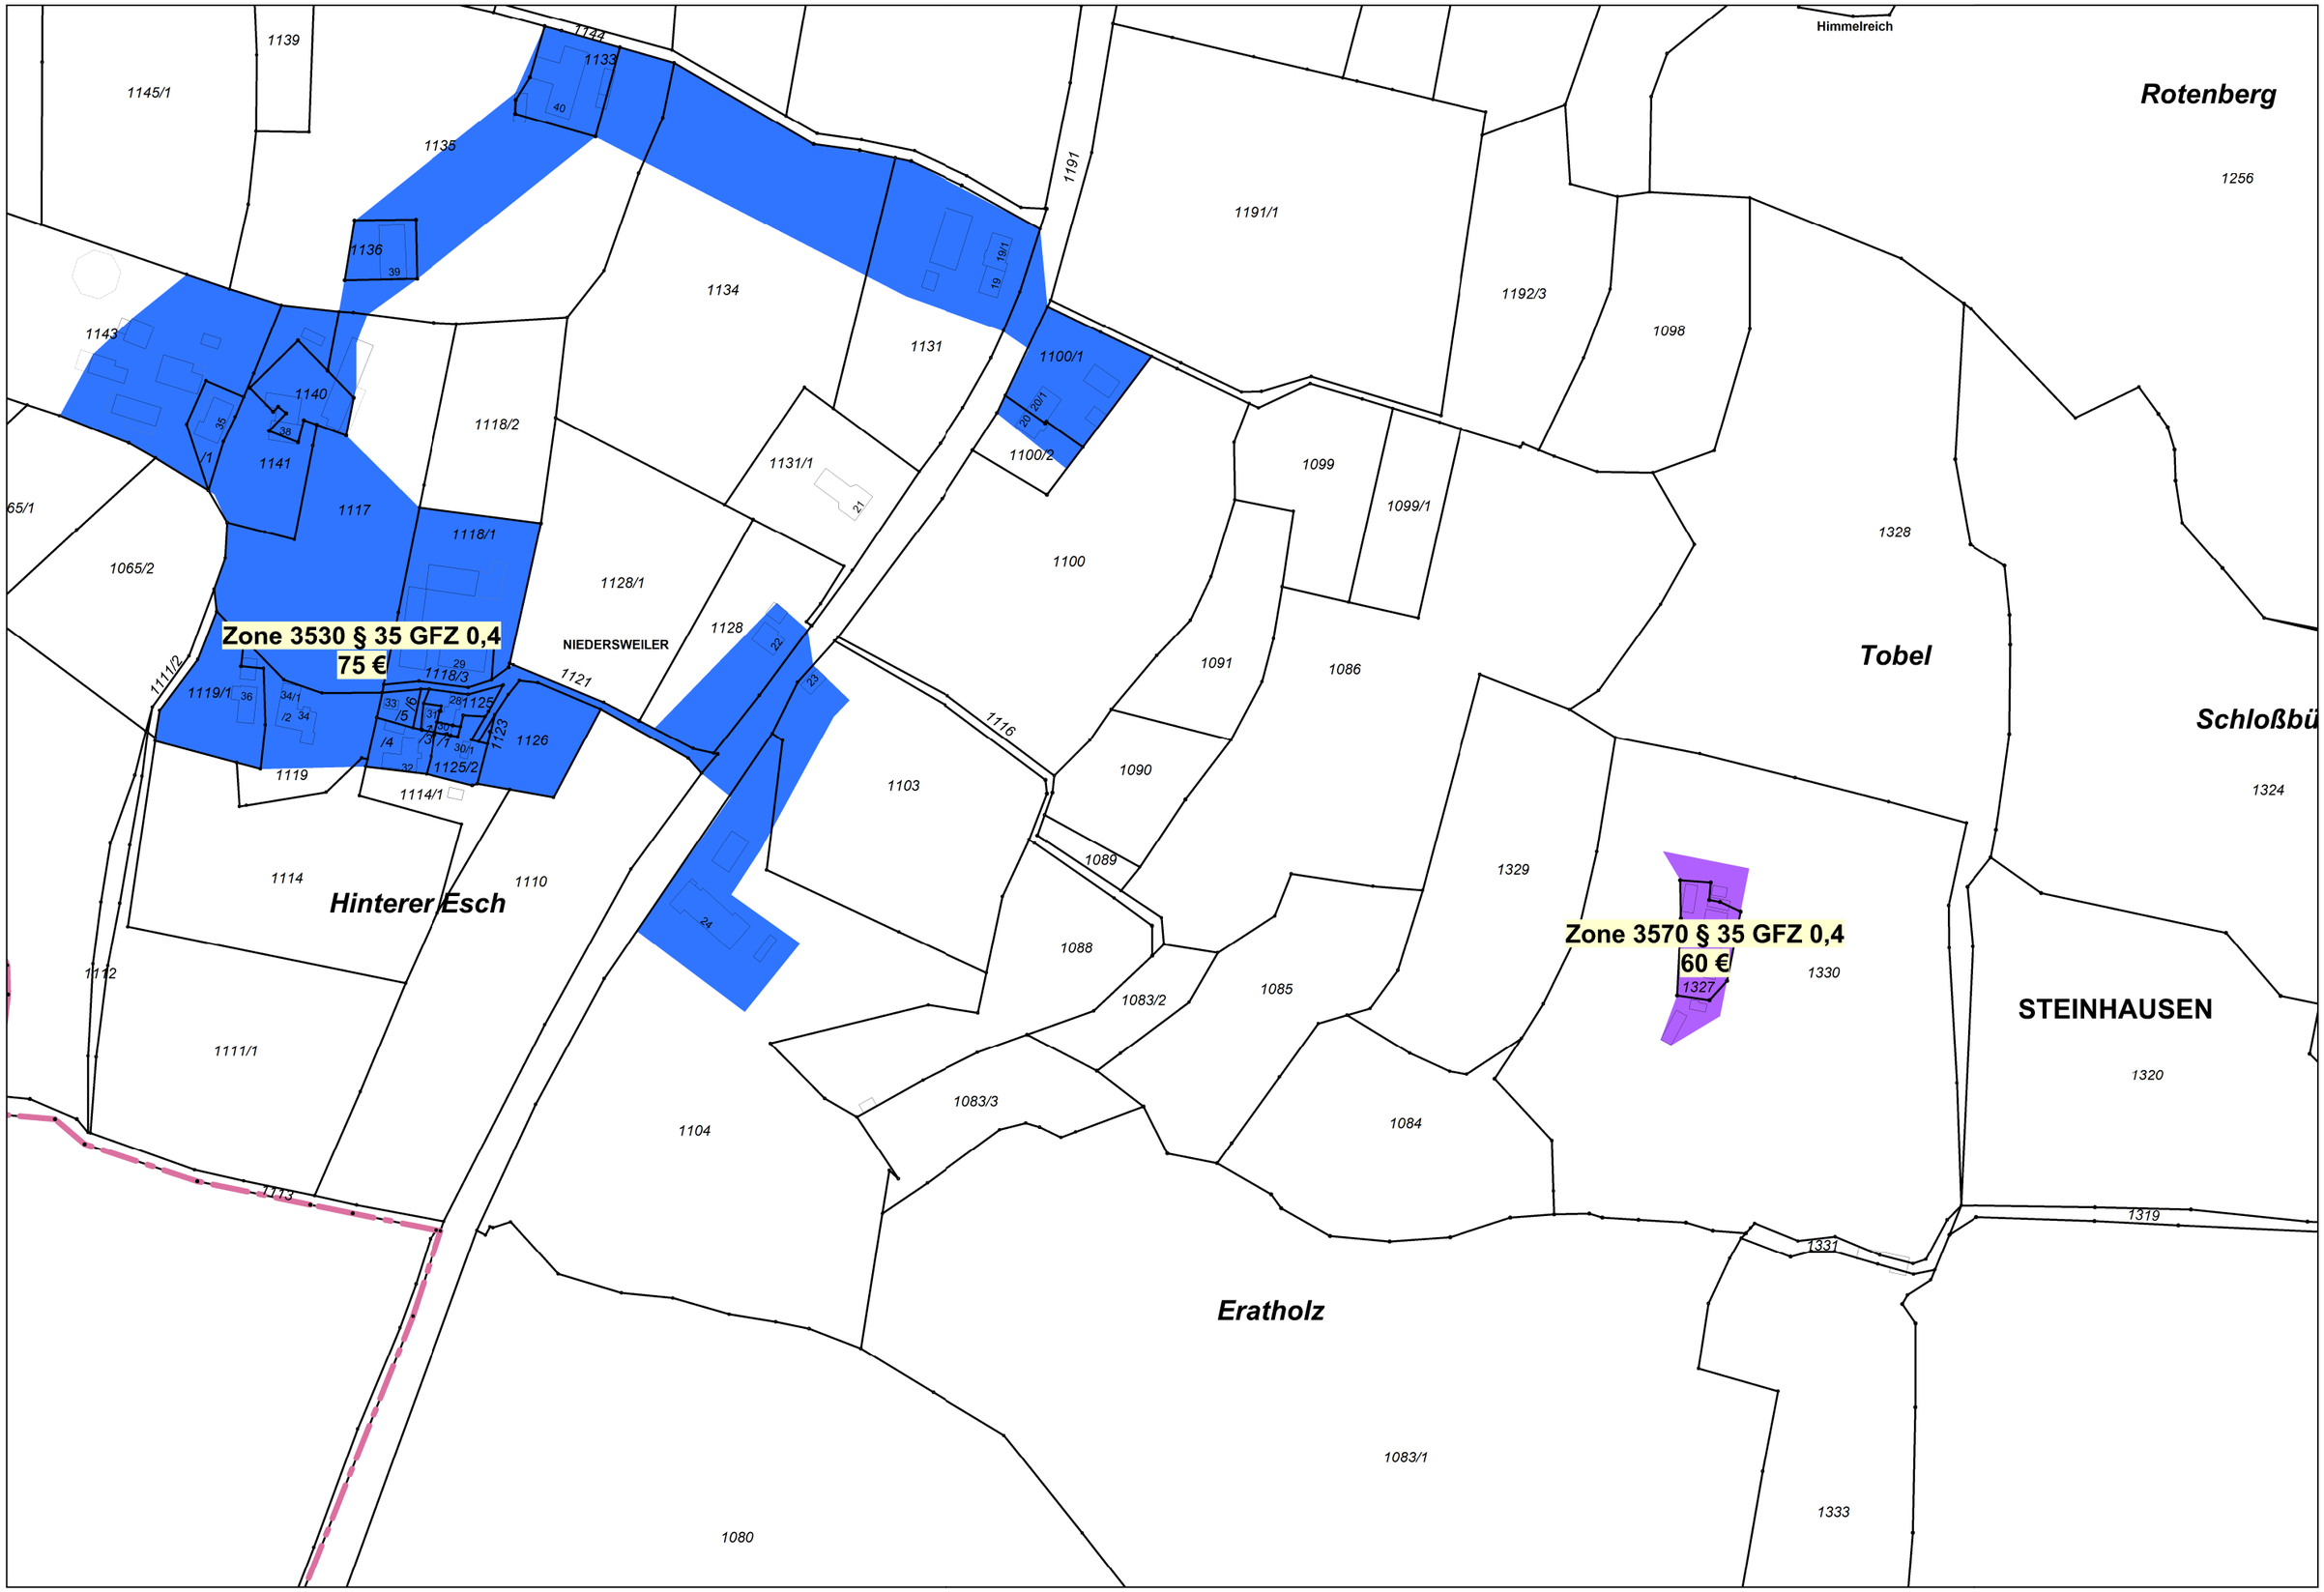

Maßstab 1:2500