


Übersicht der Bauplätze mit Nummerierung

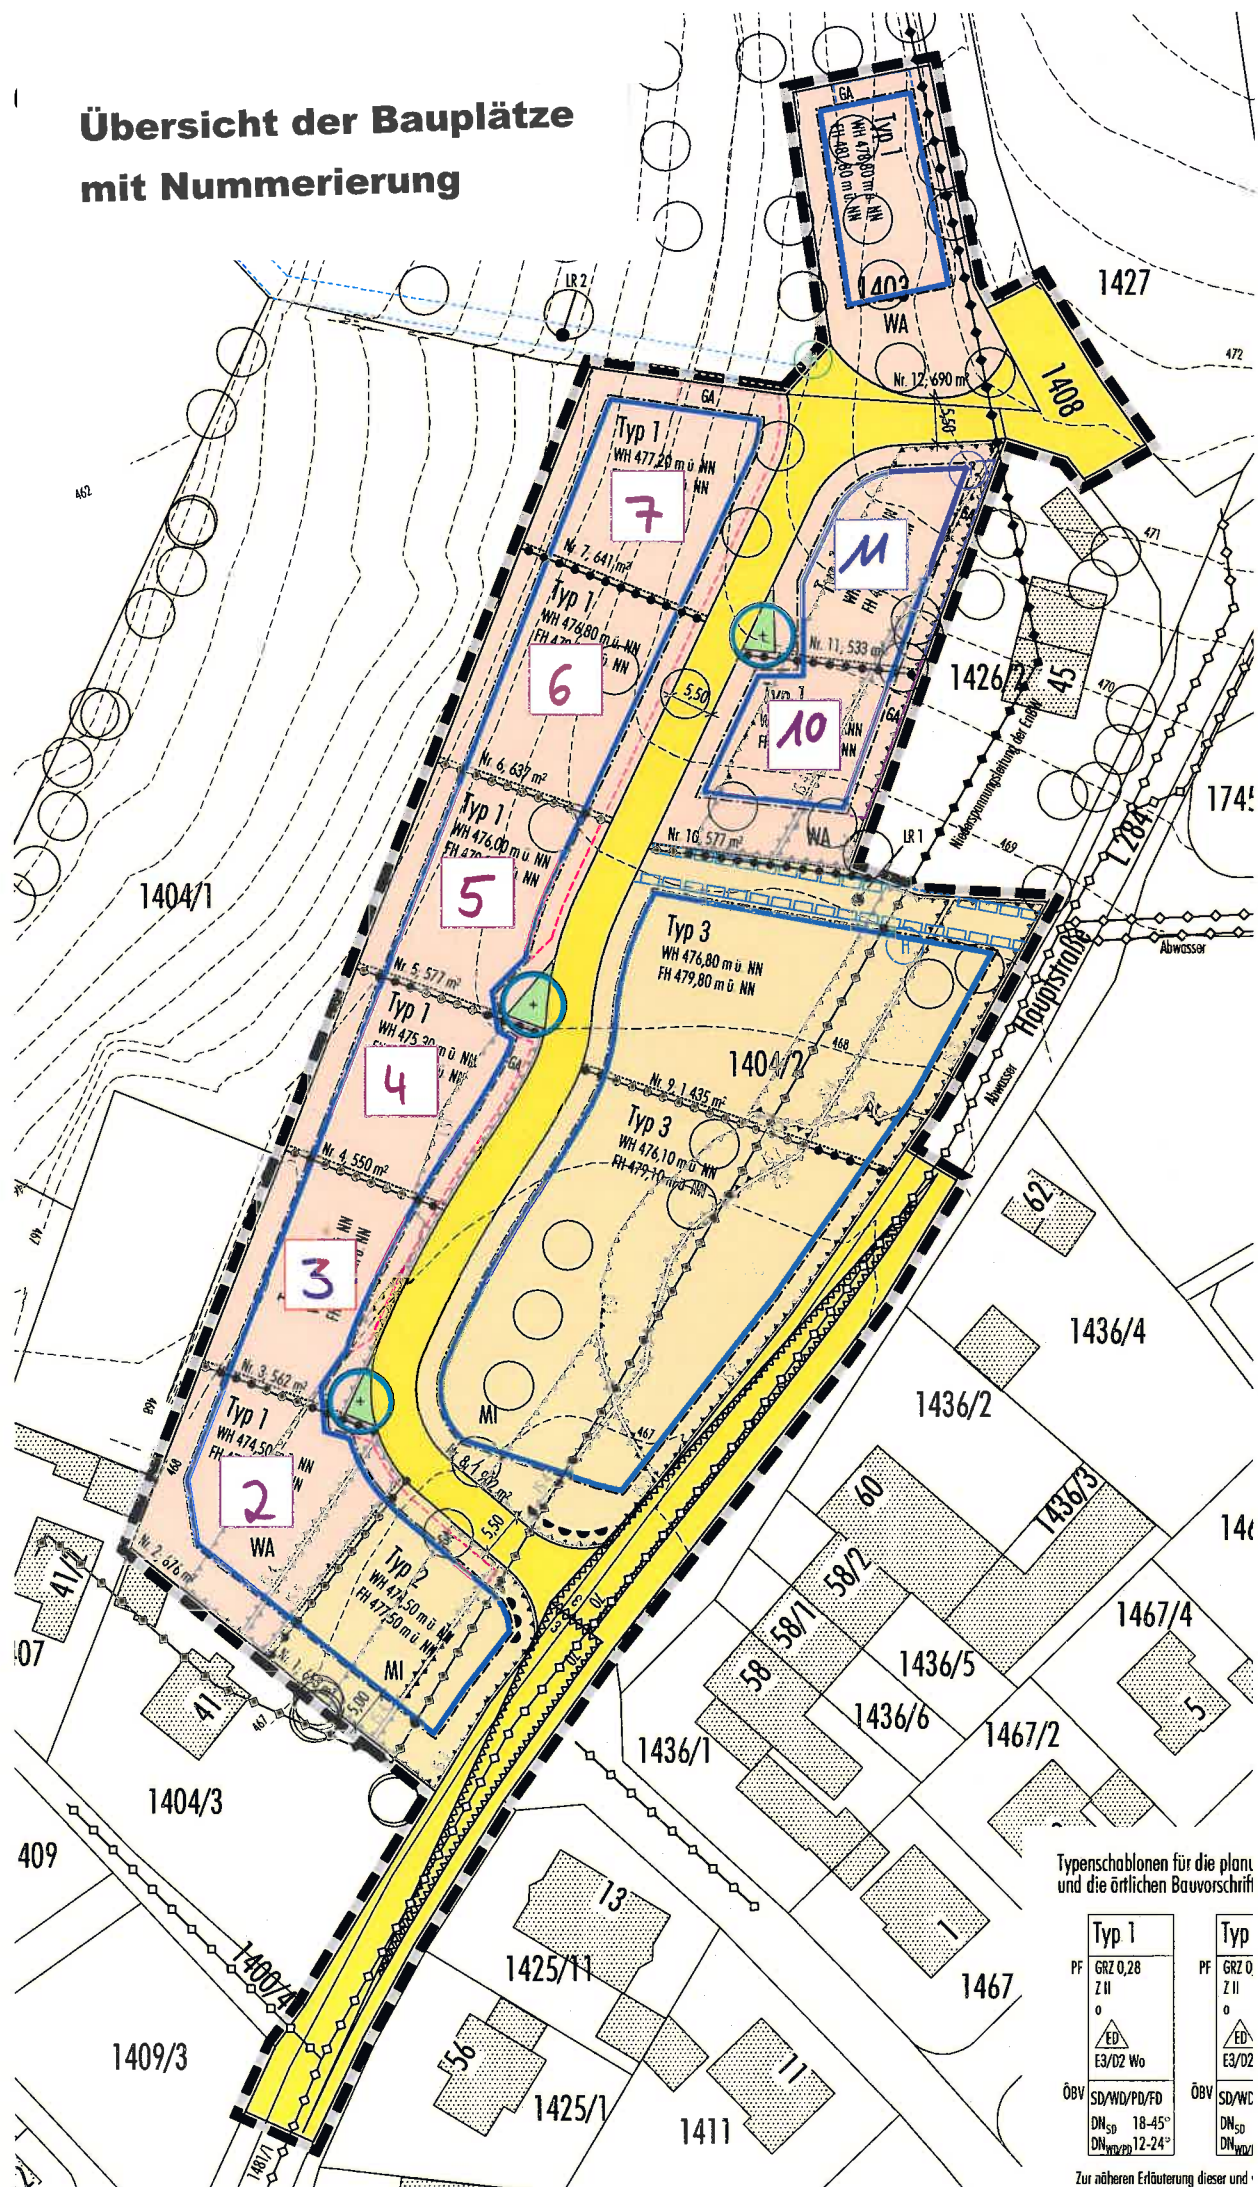

Typenschemen für die plan- und die örtlichen Bauvorschrift

Typ 1	Typ
PF GRZ 0,28	PF GRZ 0
Z II	Z II
o	o
△ ED	△ ED
E3/D2 Wo	E3/D2
ÖBV SD/WD/PD/FD	ÖBV SD/WC
DN _{SD} 18-45°	DN _{SD}
DN _{WD/PD} 12-24°	DN _{WD}

Zur näheren Erläuterung dieser und