

Der Umleitungsbeschilderung entgegenstehende Festbeschilderung ist mit Auskreuzvorrichtungen außer Kraft zu setzen. „Mochenwangen“ i.Z.d. B 30 auskreuzen!


Umleitungswegweiser min. Größe 2, wenn nicht anders angegeben.

**L 284 OD Mochenwangen
 Fahrbahnsanierung
 Phase 1a: Sicherweg
 -A.d.Eisenbahn**

Verkehrsführung Überörtlich
 Ravensburg, den 05.03.2026,
 gez. Schips



Referat 47.3 | Baureferat Süd
 Otgastr. 11
 88214 Ravensburg

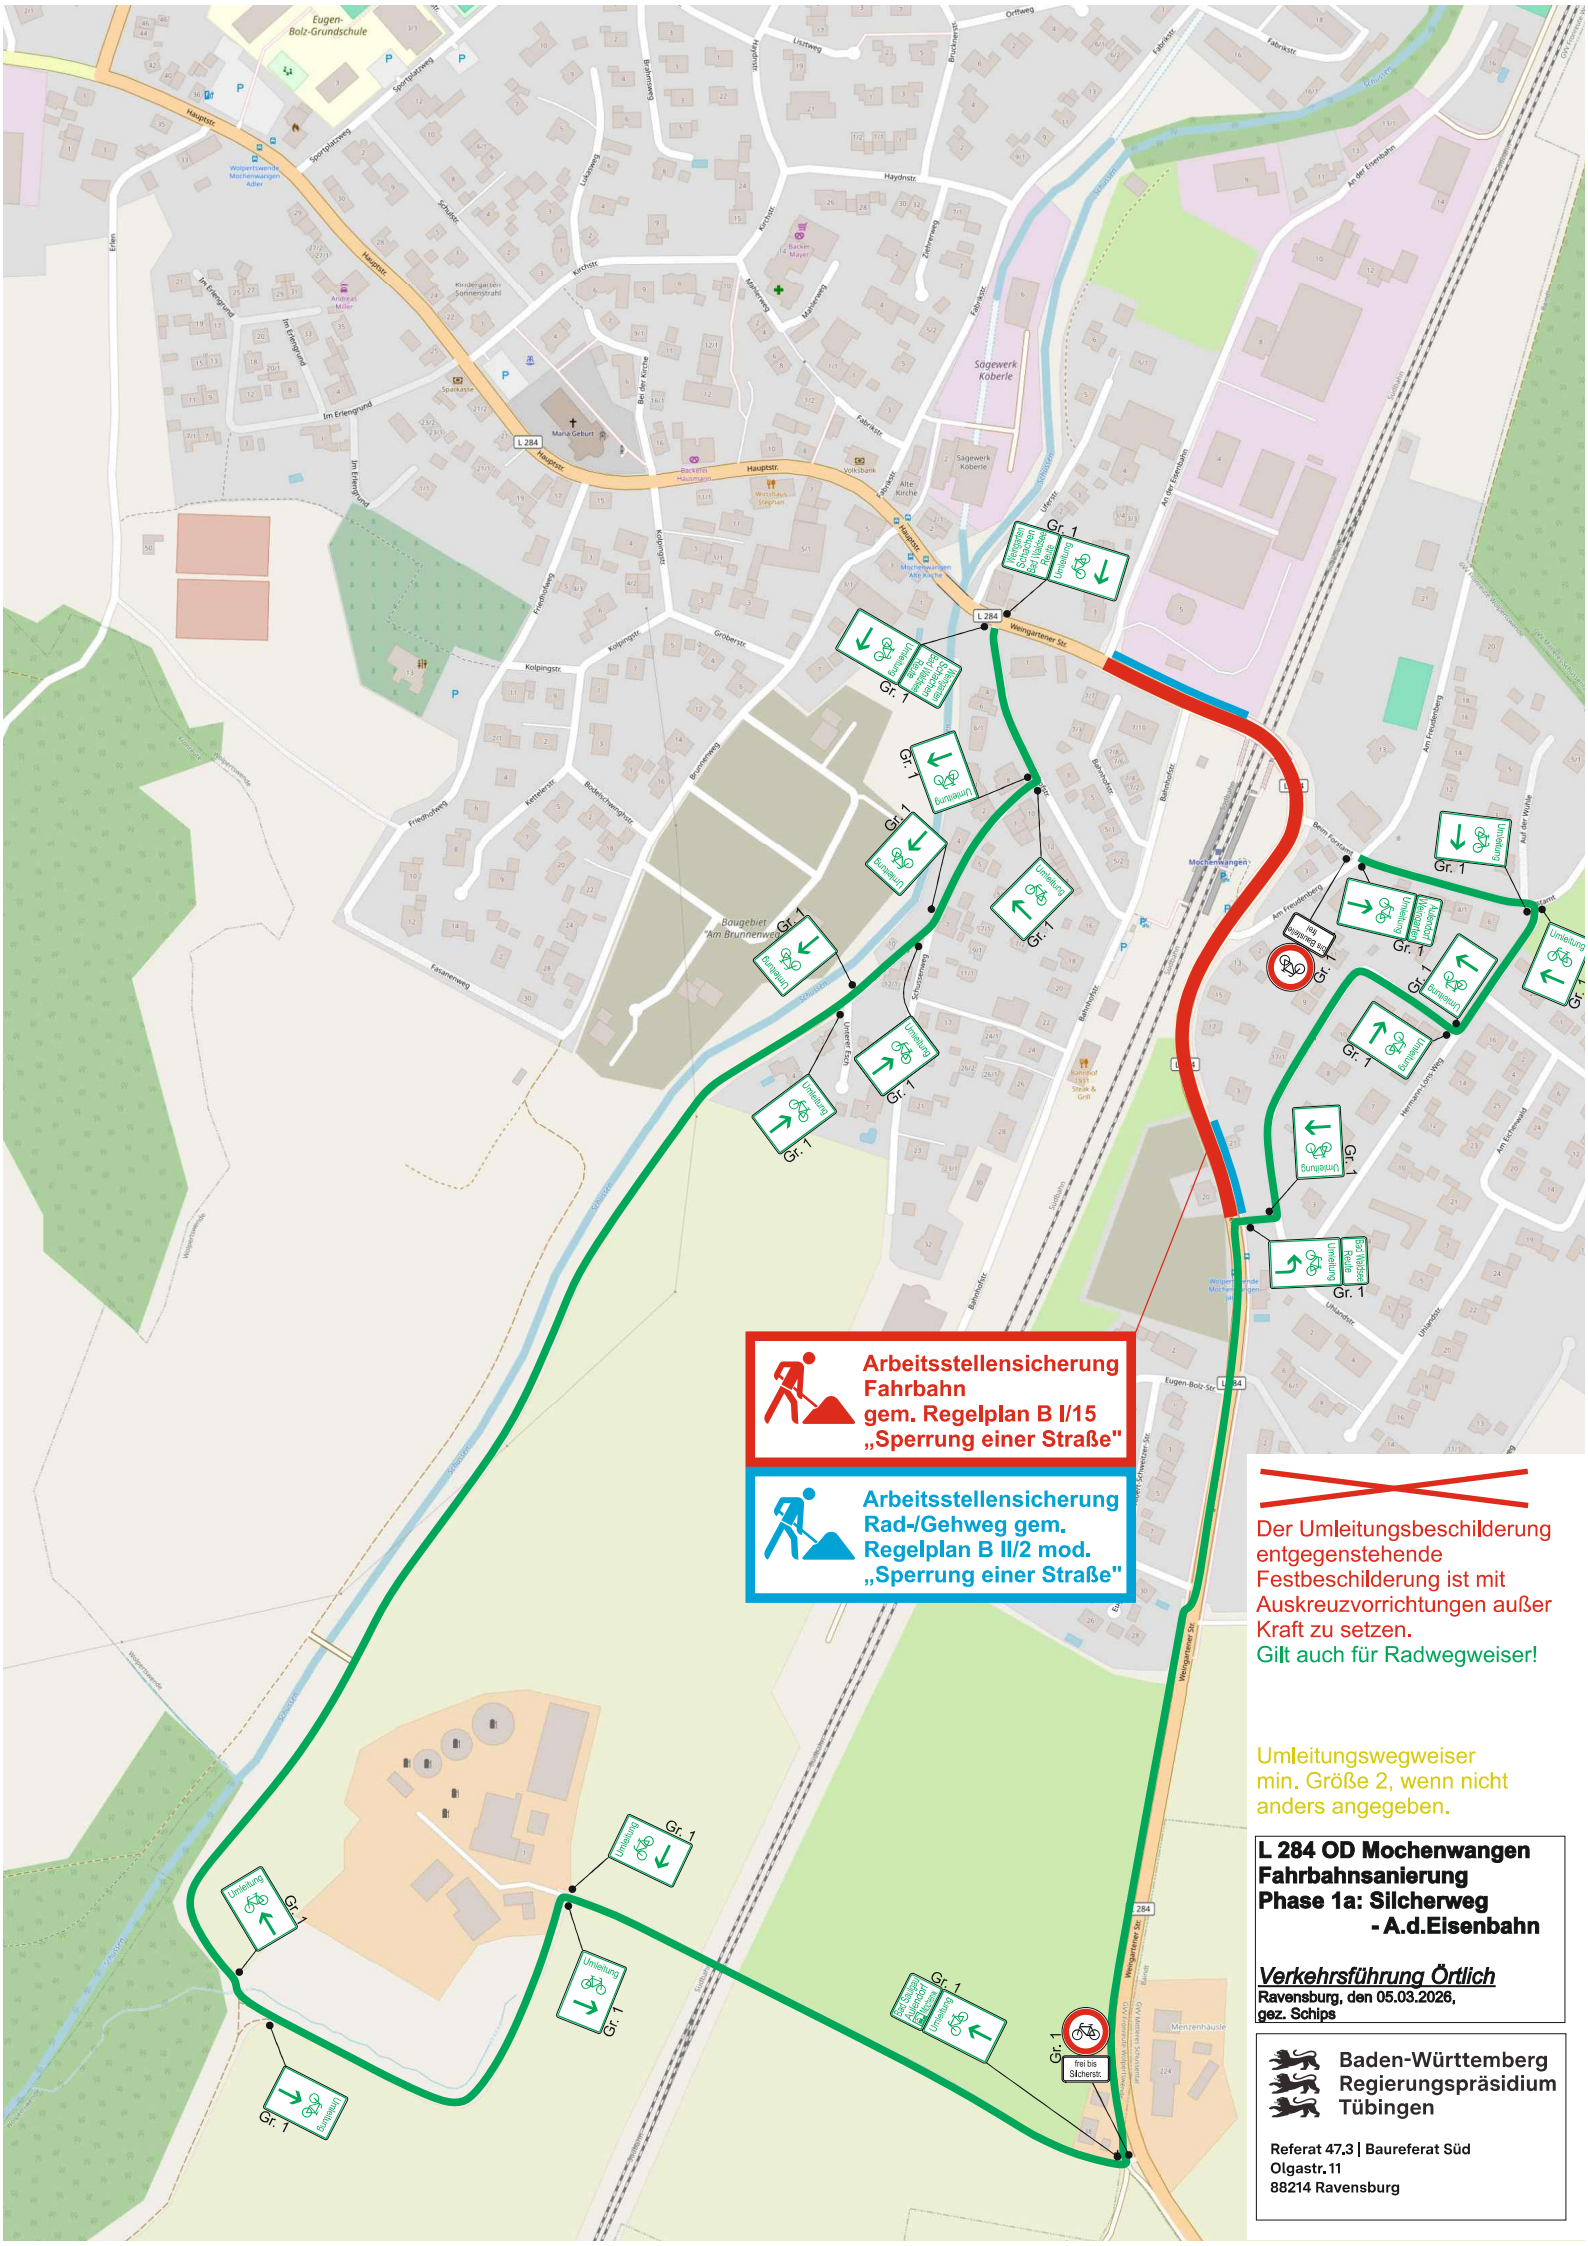

 **Arbeitsstellensicherung
Fahrbahn
gem. Regelplan B I/15
„Sperrung einer Straße“**

 **Arbeitsstellensicherung
Rad-/Gehweg gem.
Regelplan B II/2 mod.
„Sperrung einer Straße“**

~~Der Umleitungsbeschilderung entgegenstehende Festbeschilderung ist mit Auskreuzvorrichtungen außer Kraft zu setzen.
Gilt auch für Radwegweiser!~~

Umleitungswegweiser
min. Größe 2, wenn nicht
anders angegeben.

**L 284 OD Mochenwangen
Fahrbahnanierung
Phase 1a: Sicherweg
-A.d.Eisenbahn**

Verkehrsführung Örtlich
Ravensburg, den 05.03.2026,
gez. Schips

 **Baden-Württemberg
Regierungspräsidium
Tübingen**

Referat 47.3 | Baureferat Süd
Otgastr. 11
88214 Ravensburg