




1. Änderung des Bebauungsplanes "Auf der Platte 1. Bauabschnitt"
 (Fassung vom 23.04.2001, rechtsverbindlich mit Bekanntmachung vom 02.11.2001)

N


WA 1-6	I	WA 7-9	II	MD 1-2	II
	0		0		0
GR	170	GR	80	GRZ	0,25
WH max	3,80m	WH max	6,50m	WH max	6,50m
GH max	8,00m	GH max	8,50m	GENEIGTES DACH	
SD	DN 34-38°	SD	DN 28-35°	DN mind. 20°	

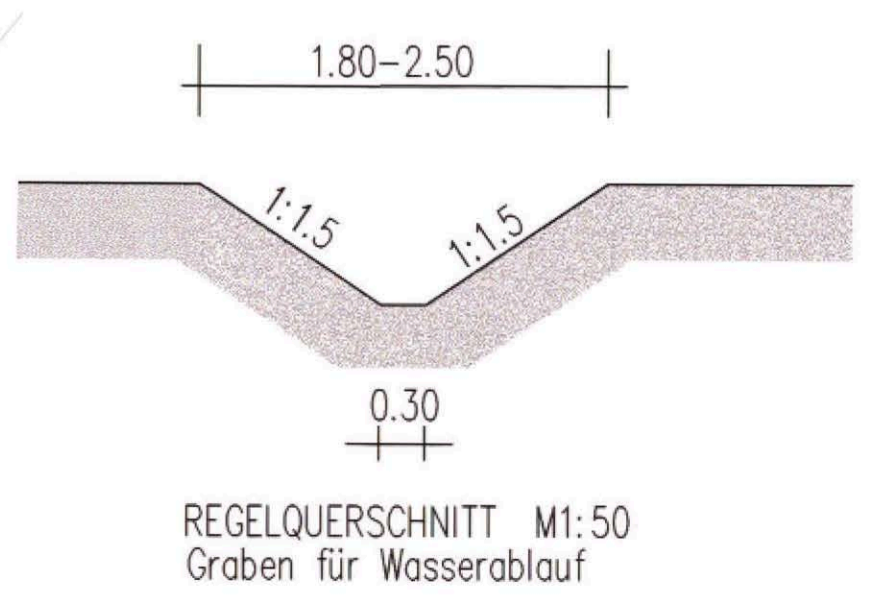

M 1: 500

2. Änderung des Bebauungsplanes "Auf der Platte 1. Bauabschnitt" und die örtlichen Bauvorschriften hierzu

10 110 20 30 40 50 60 70 80 90 100m

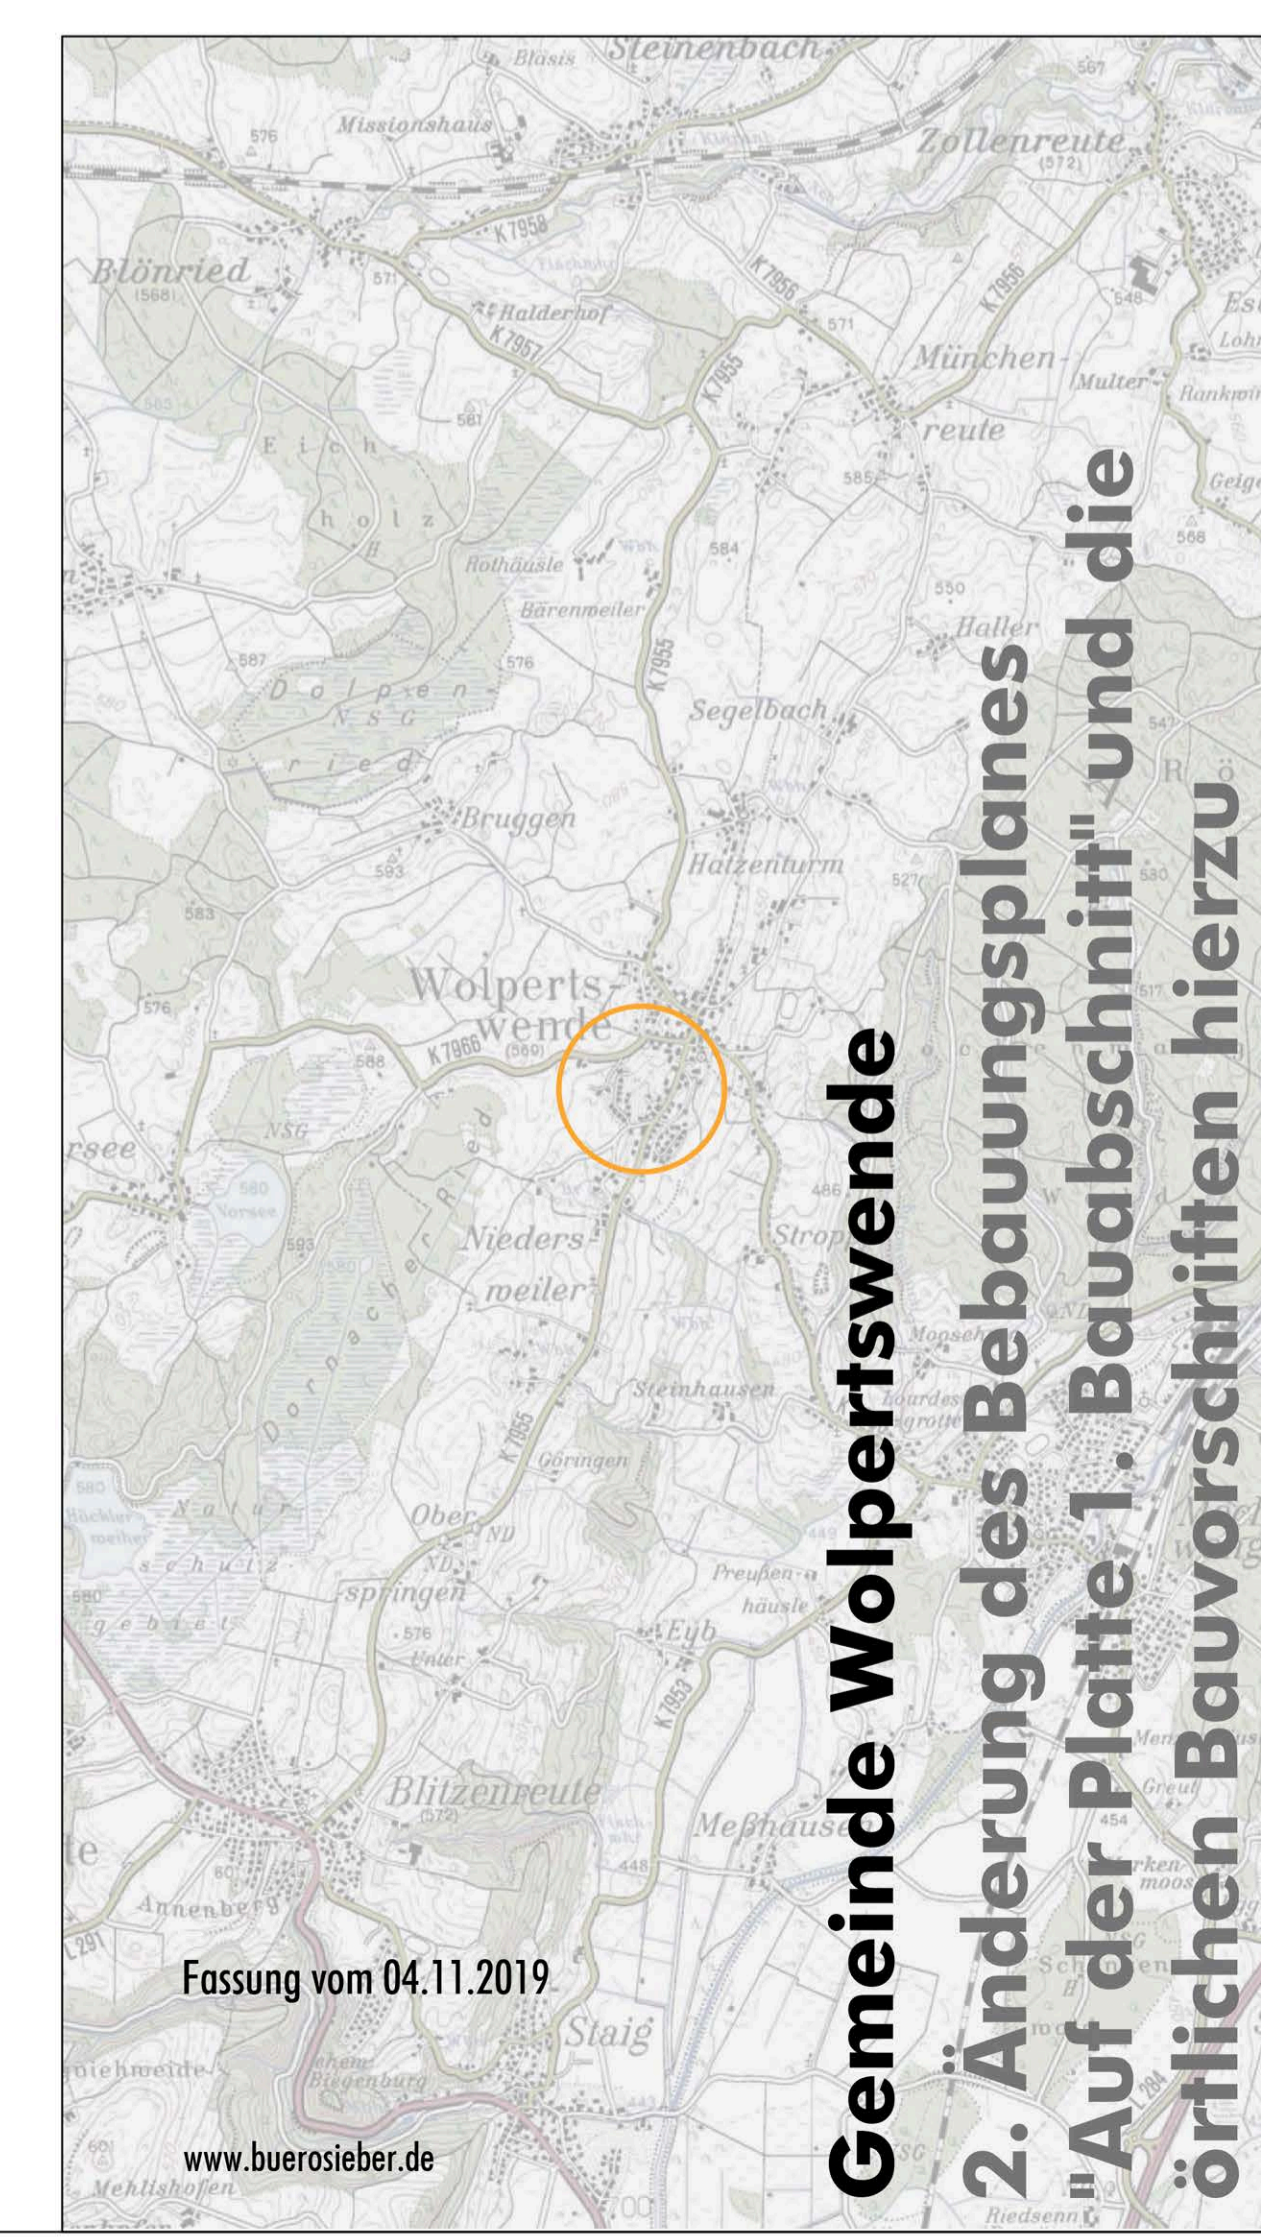

Gemeinde Wolpertswende

2. Änderung des Bebauungsplanes "Auf der Platte 1. Bauabschnitt" und die örtlichen Bauvorschriften hierzu

Fassung vom 04.11.2019

www.buerosiebler.de