


Gemeinde Wolpertswende: Ortsdurchfahrt Mochenwangen L284
Geltungsbereich für die Örtlichen Bauvorschriften für das Gebiet "An der L 284" vom 16.6.2003

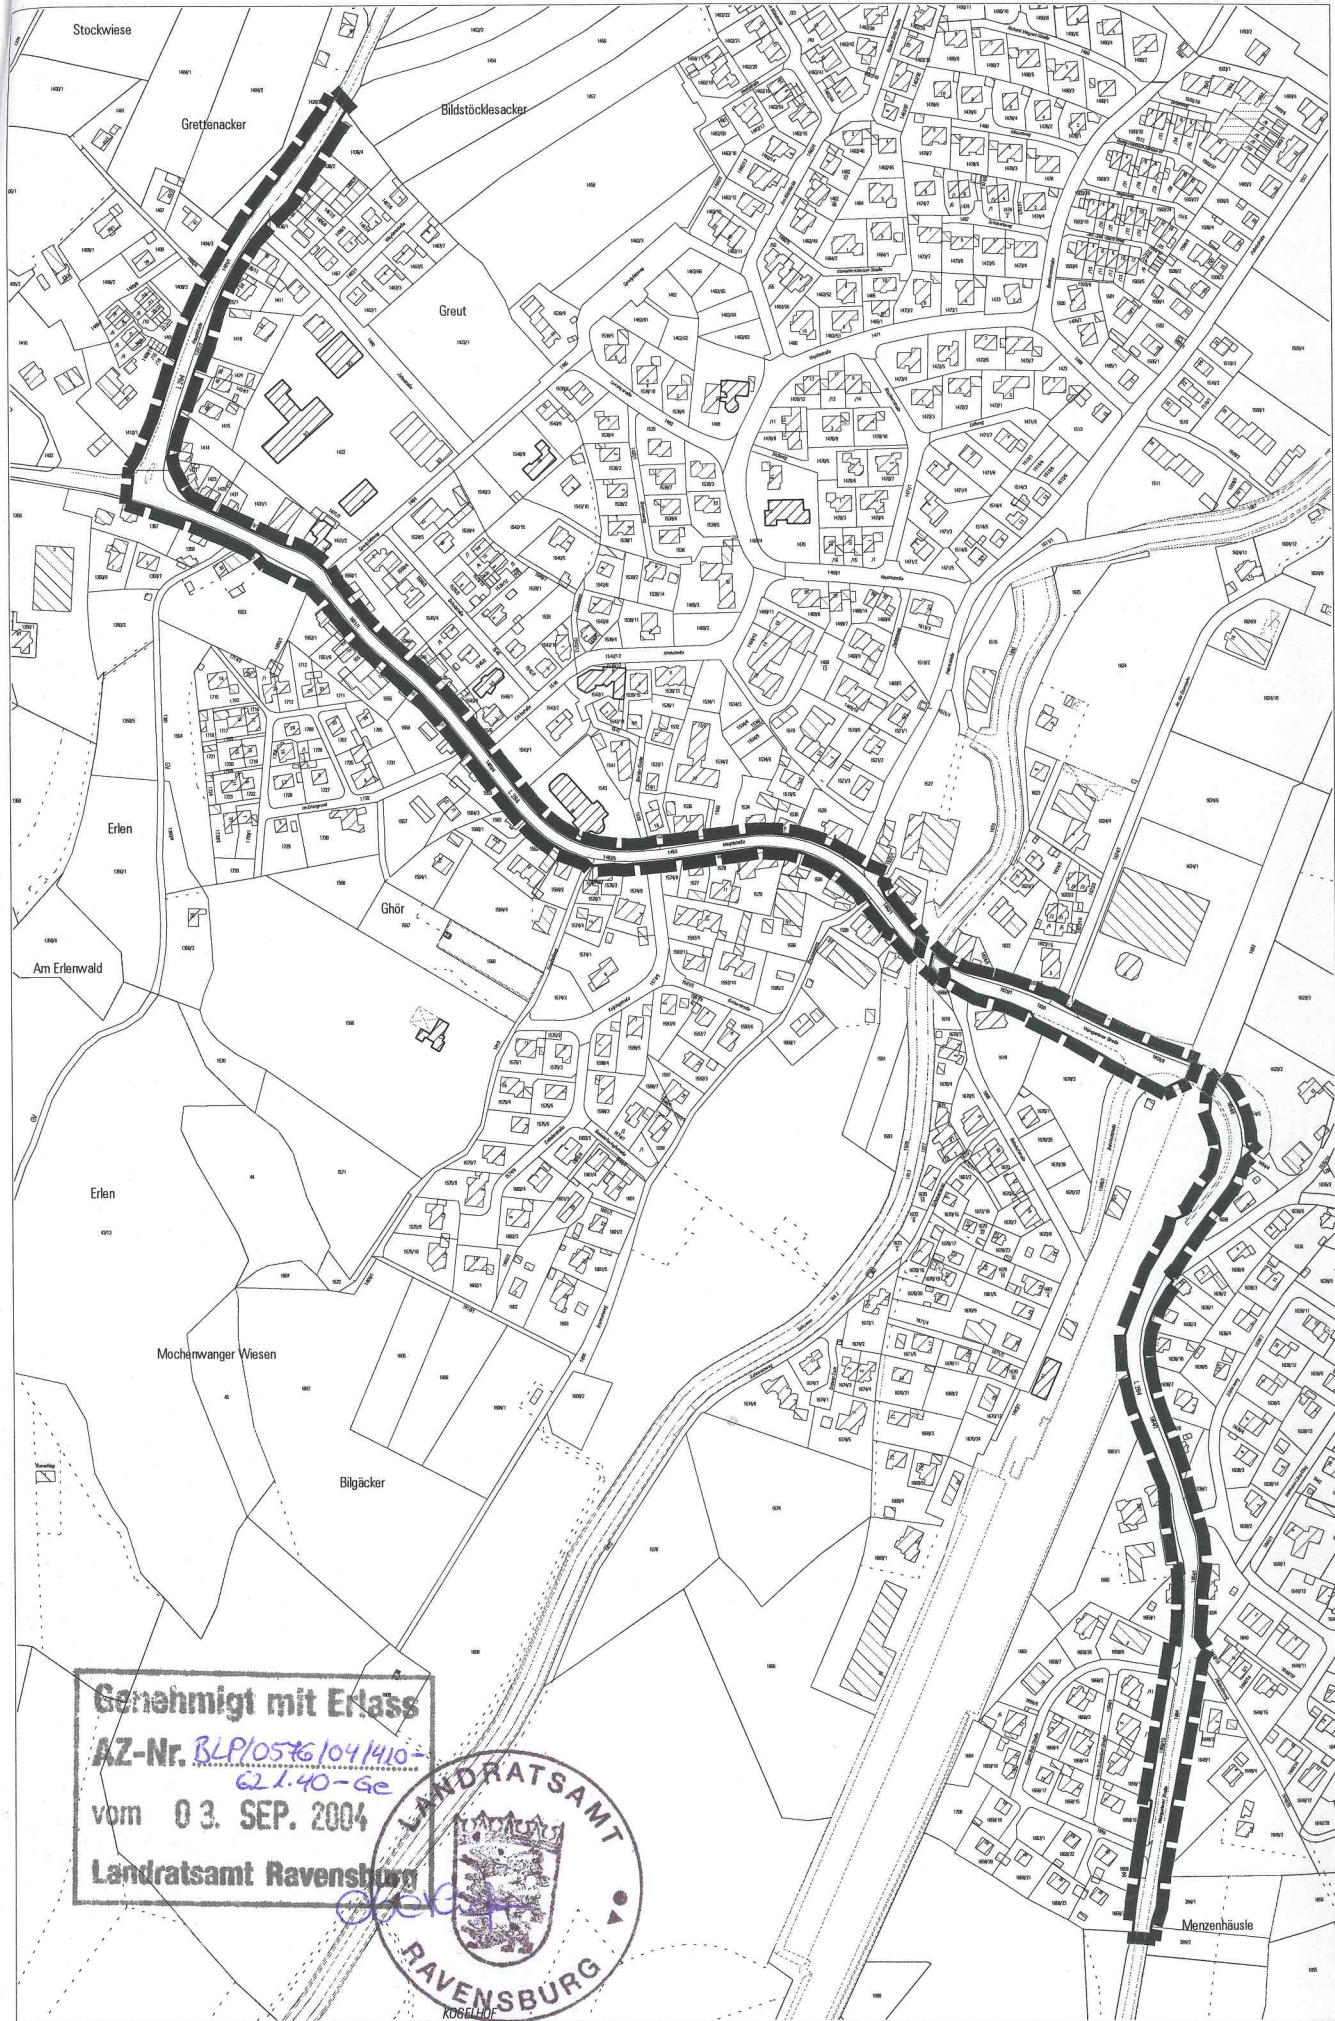

1:5.000



Genehmigt mit Erlass
AZ-Nr. BLP/0576/104/410-
621.40-Ge
vom 03. SEP. 2004
Landratsamt Ravensburg

