


kartiertes Biotop "Bach östlich Moosehren"
(Nr. 1812-3436-8051)

FFH-Gebiet "Tobelwälder bei Blitzenreute"
(Nr. 8123-341)

Typensablonen für die planungsrechtlichen Festsetzungen (PF)
und die örtlichen Bauvorschriften (ÖBV)

Typ 1	Typ 2	Typ 3
PF GRZ 0,28	PF GRZ 0,50	PF GRZ 0,50
Z II	Z II	Z II
o	o	o
ED E3/D2 Wo	ED E3/D2 Wo	ES/D2/H2 Wo
ÖBV SD/WD/PD/FD	ÖBV SD/WD/PD/FD	ÖBV SD/WD/PD/FD
DN _{SD} 18-45°	DN _{SD} 18-45°	DN _{SD} 18-45°
DN _{WD/PD} 12-24°	DN _{WD/PD} 12-24°	DN _{WD/PD} 12-24°

Zur näheren Erläuterung dieser und weiterer Festsetzungen - siehe Textteil

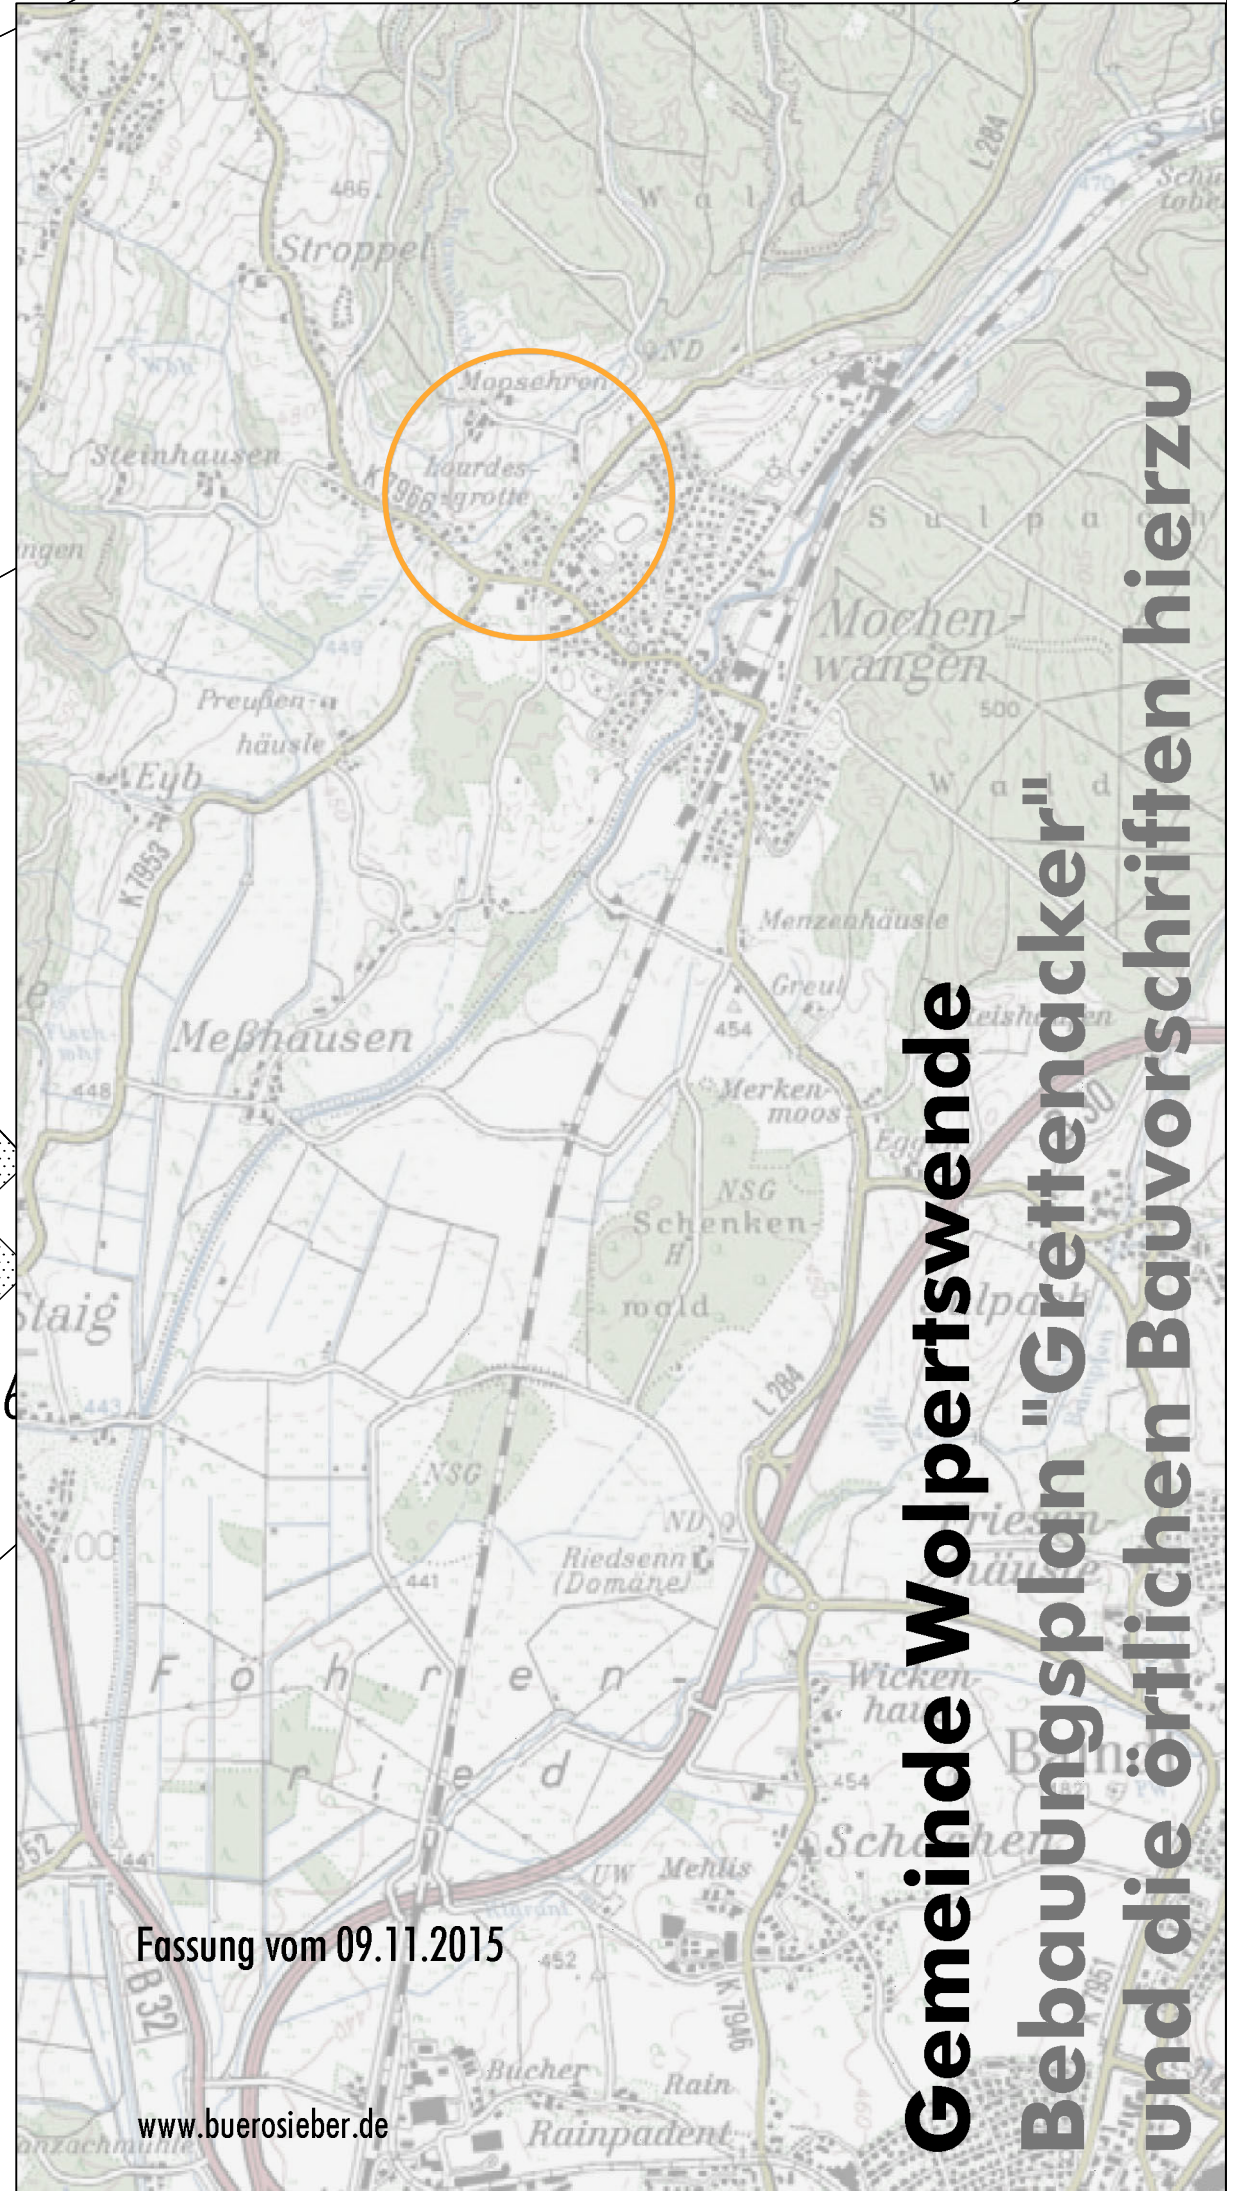

Gemeinde Wolpertswende
Bebauungsplan "Grettenacker"
und die örtlichen Bauvorschriften hierzu

Fassung vom 09.11.2015

www.buerosieber.de

M 1: 500

