

Landkreis Ravensburg
Gemeinde Wolpertswende
Gemarkung Mochenwangen

Bebauungsplan M 1: 500
„Gewerbegebiet an der Eisenbahn“

gefertigt nach Beschluss des Gemeinderates vom
Kreisplanungsamt Ravensburg 25.4.88

Plangrundlage: Ing+Verm. Büro Wagner Ravensburg


anerkannt: Bürgermeister

Änderungen: 1. Änderung vom 15.2.93 / 28.06.93
Umwidmung (Öffentliche Erschließungsfläche)




Das Anzeigeverfahren gem. § 11 BauGB wurde
mit Verfügung vom 18.08.1993 Nr.: 4.401.4/21/93
abgeschlossen.
Ravensburg, den 18.08.1993
Landratsamt gez. Hirlinger
DS

Beglaubigung
Die Übereinstimmung des Vermerkes mit dem
Erlass vom 18.08.1993 wird beglaubigt.
Wolpertswende, den 20.09.1993
Bürgermeisteramt

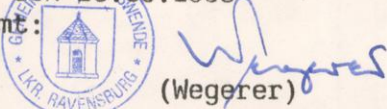


SYSTEMSCHNITTE ZUR STRASSENPLANUNG



Schnitt 1-1

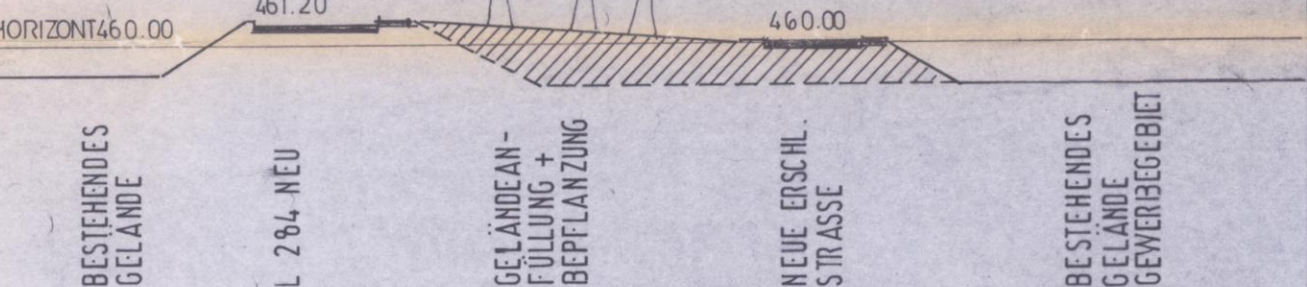

Schnitt 2-2

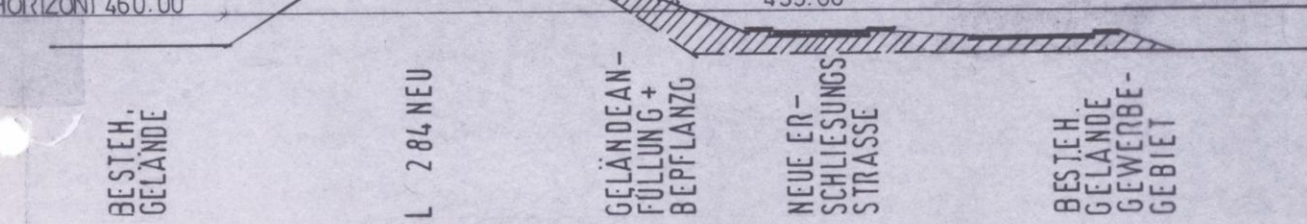

ÜBERSICHTSPLAN M 1: 2500

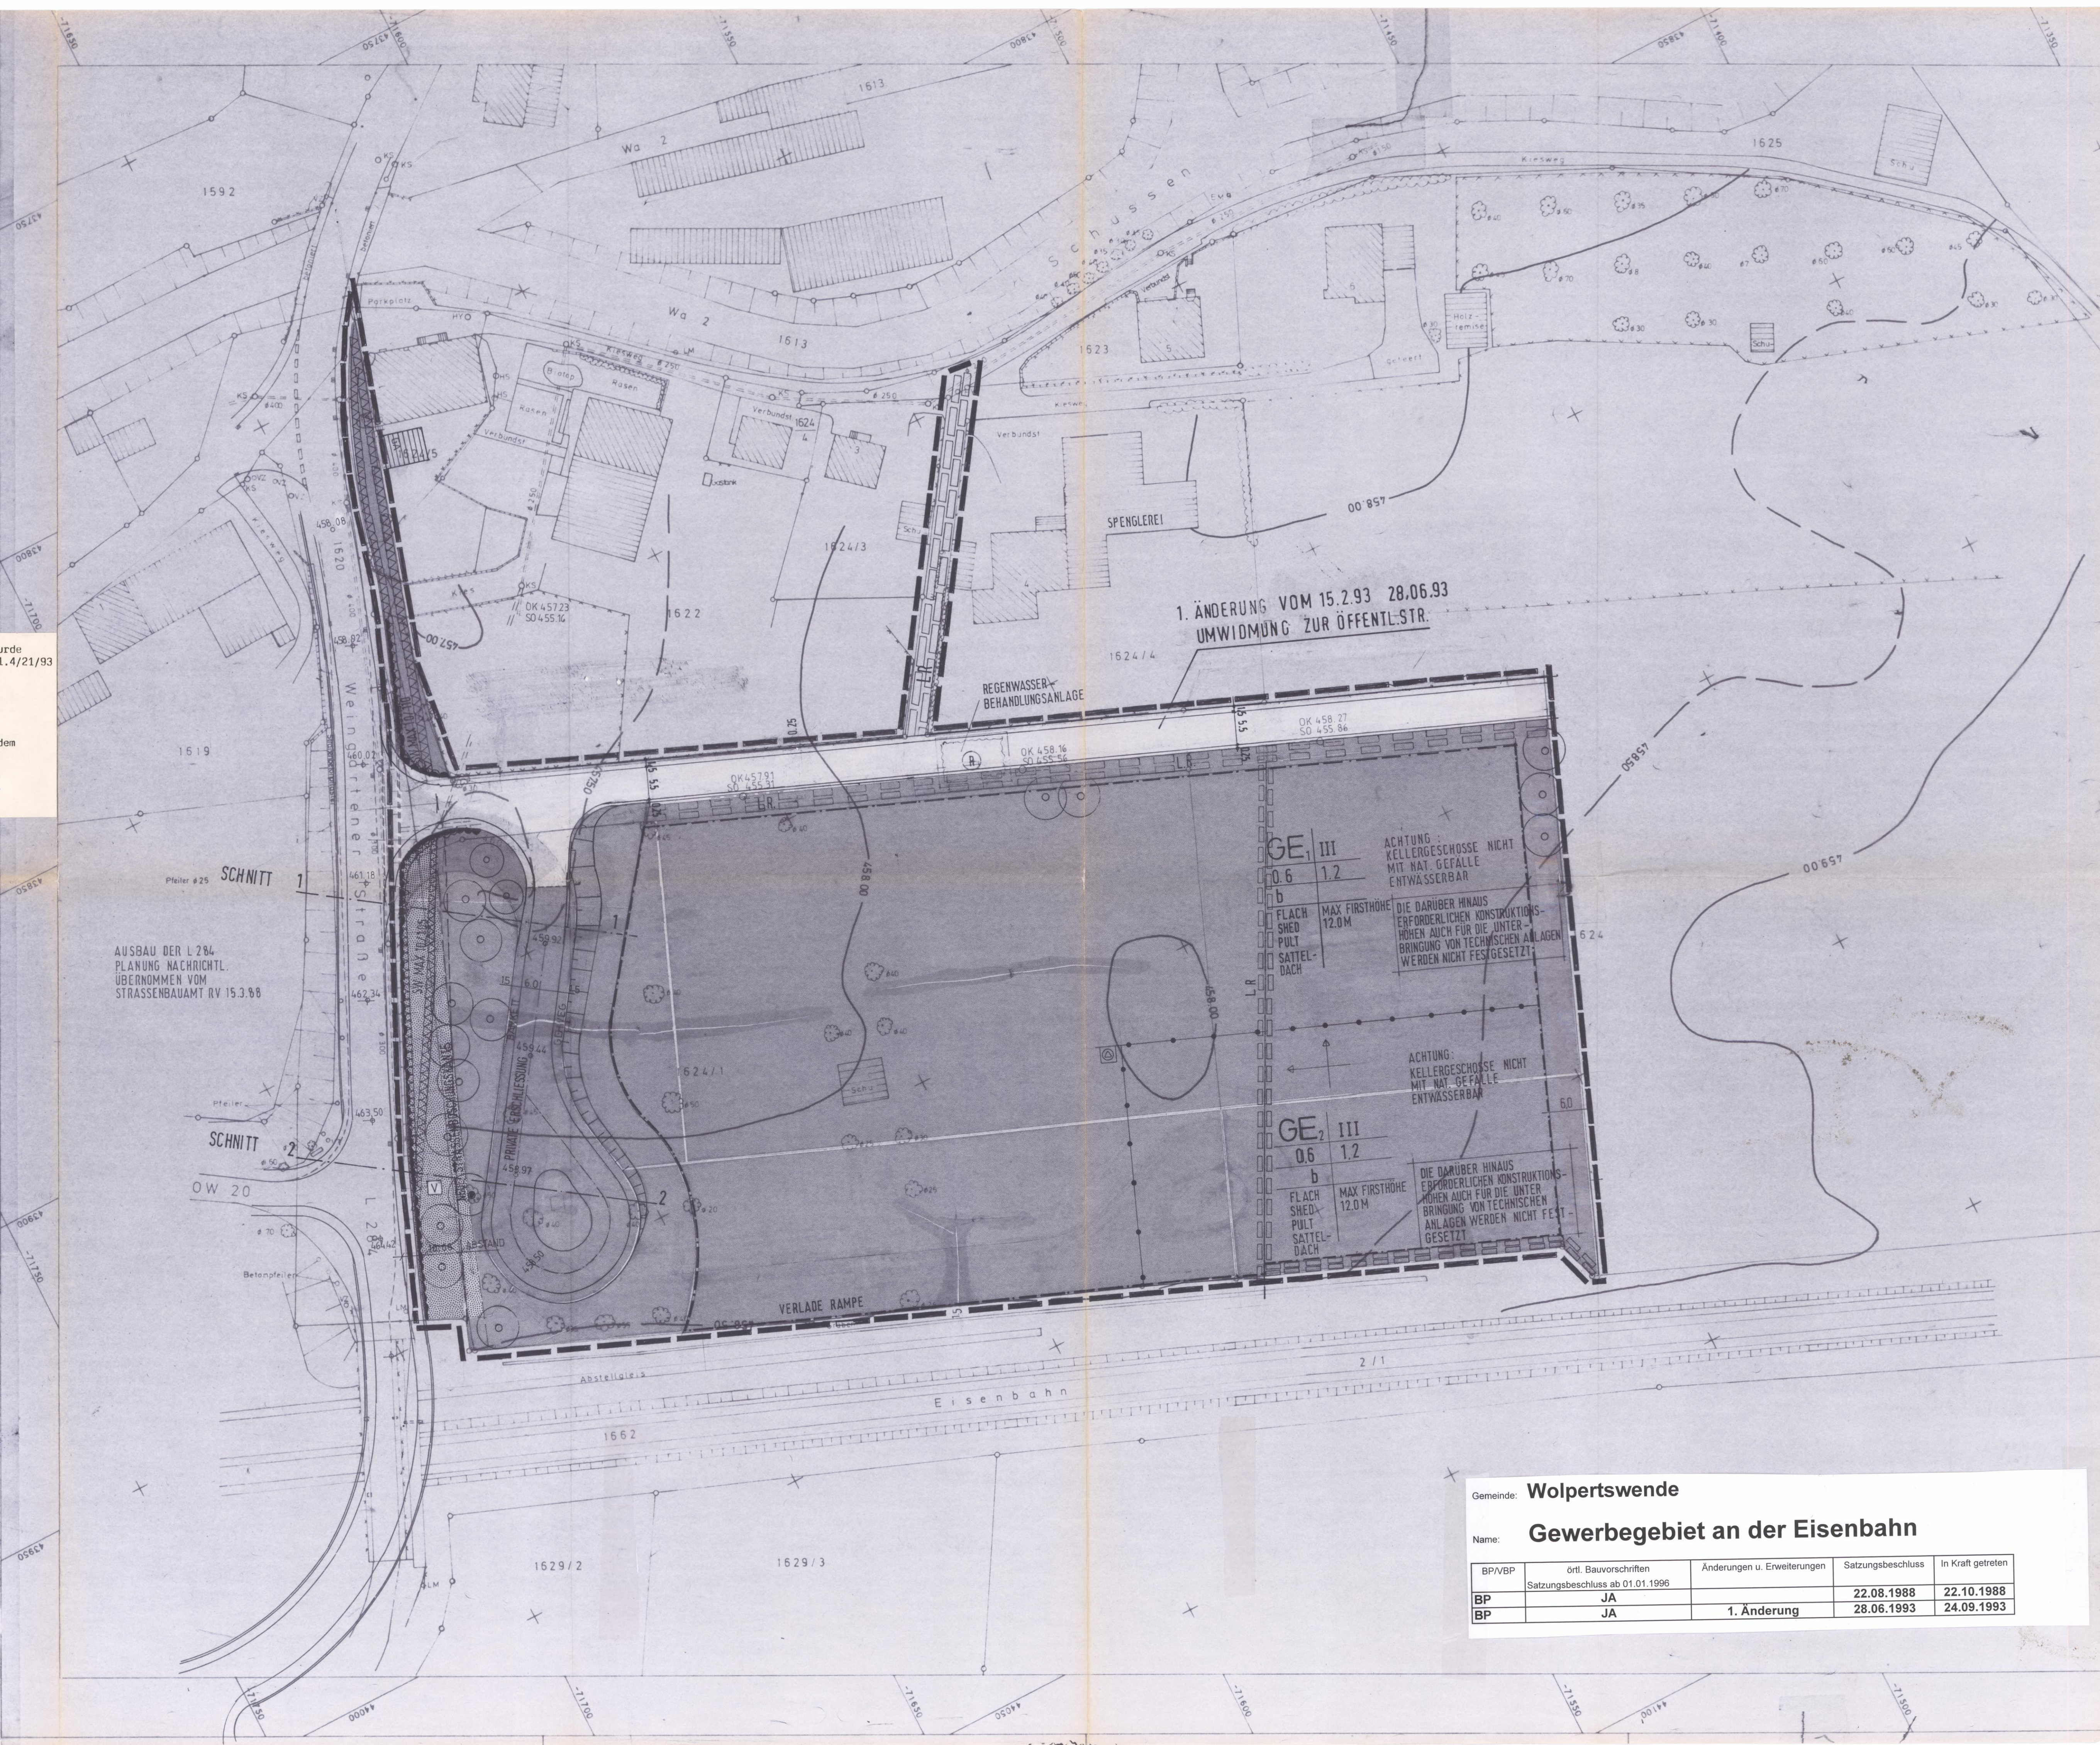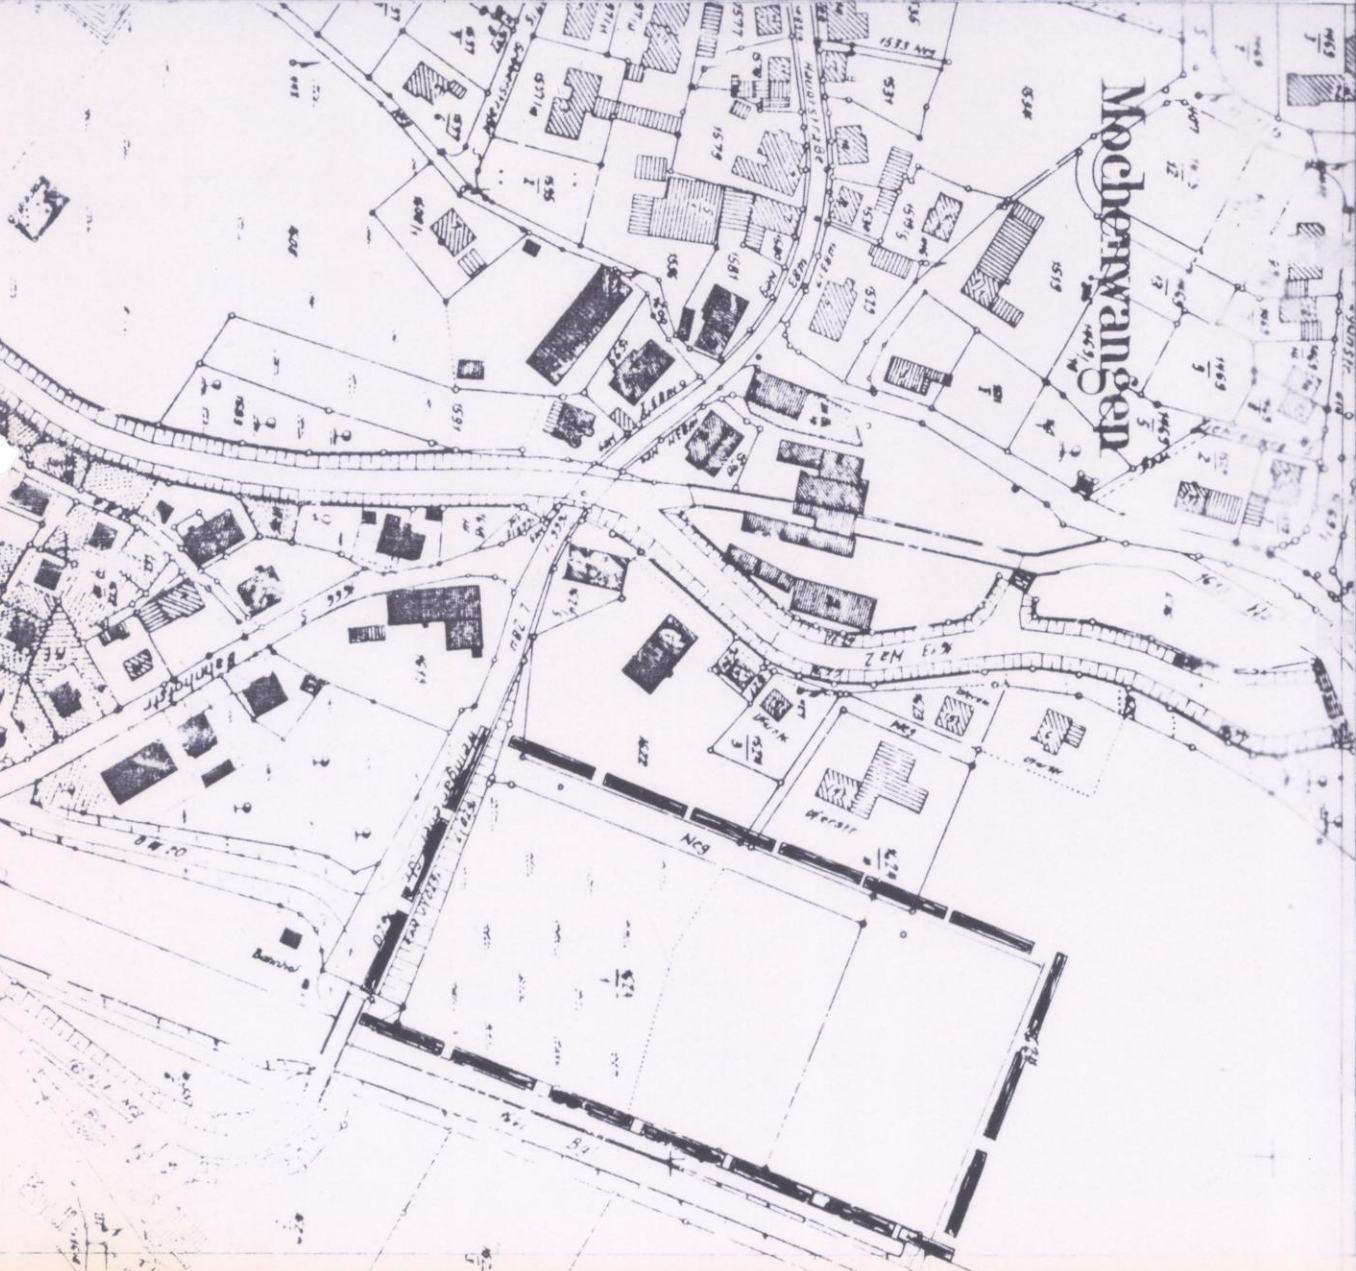

Gemeinde: Wolpertswende				
Name: Gewerbegebiet an der Eisenbahn				
BP/VP	örtl. Bauvorschriften	Änderungen u. Erweiterungen	Satzungsbeschluss	In Kraft getreten
BP	Satzungsbeschluss ab 01.01.1996		22.08.1988	22.10.1988
BP	JA	1. Änderung	28.06.1993	24.09.1993