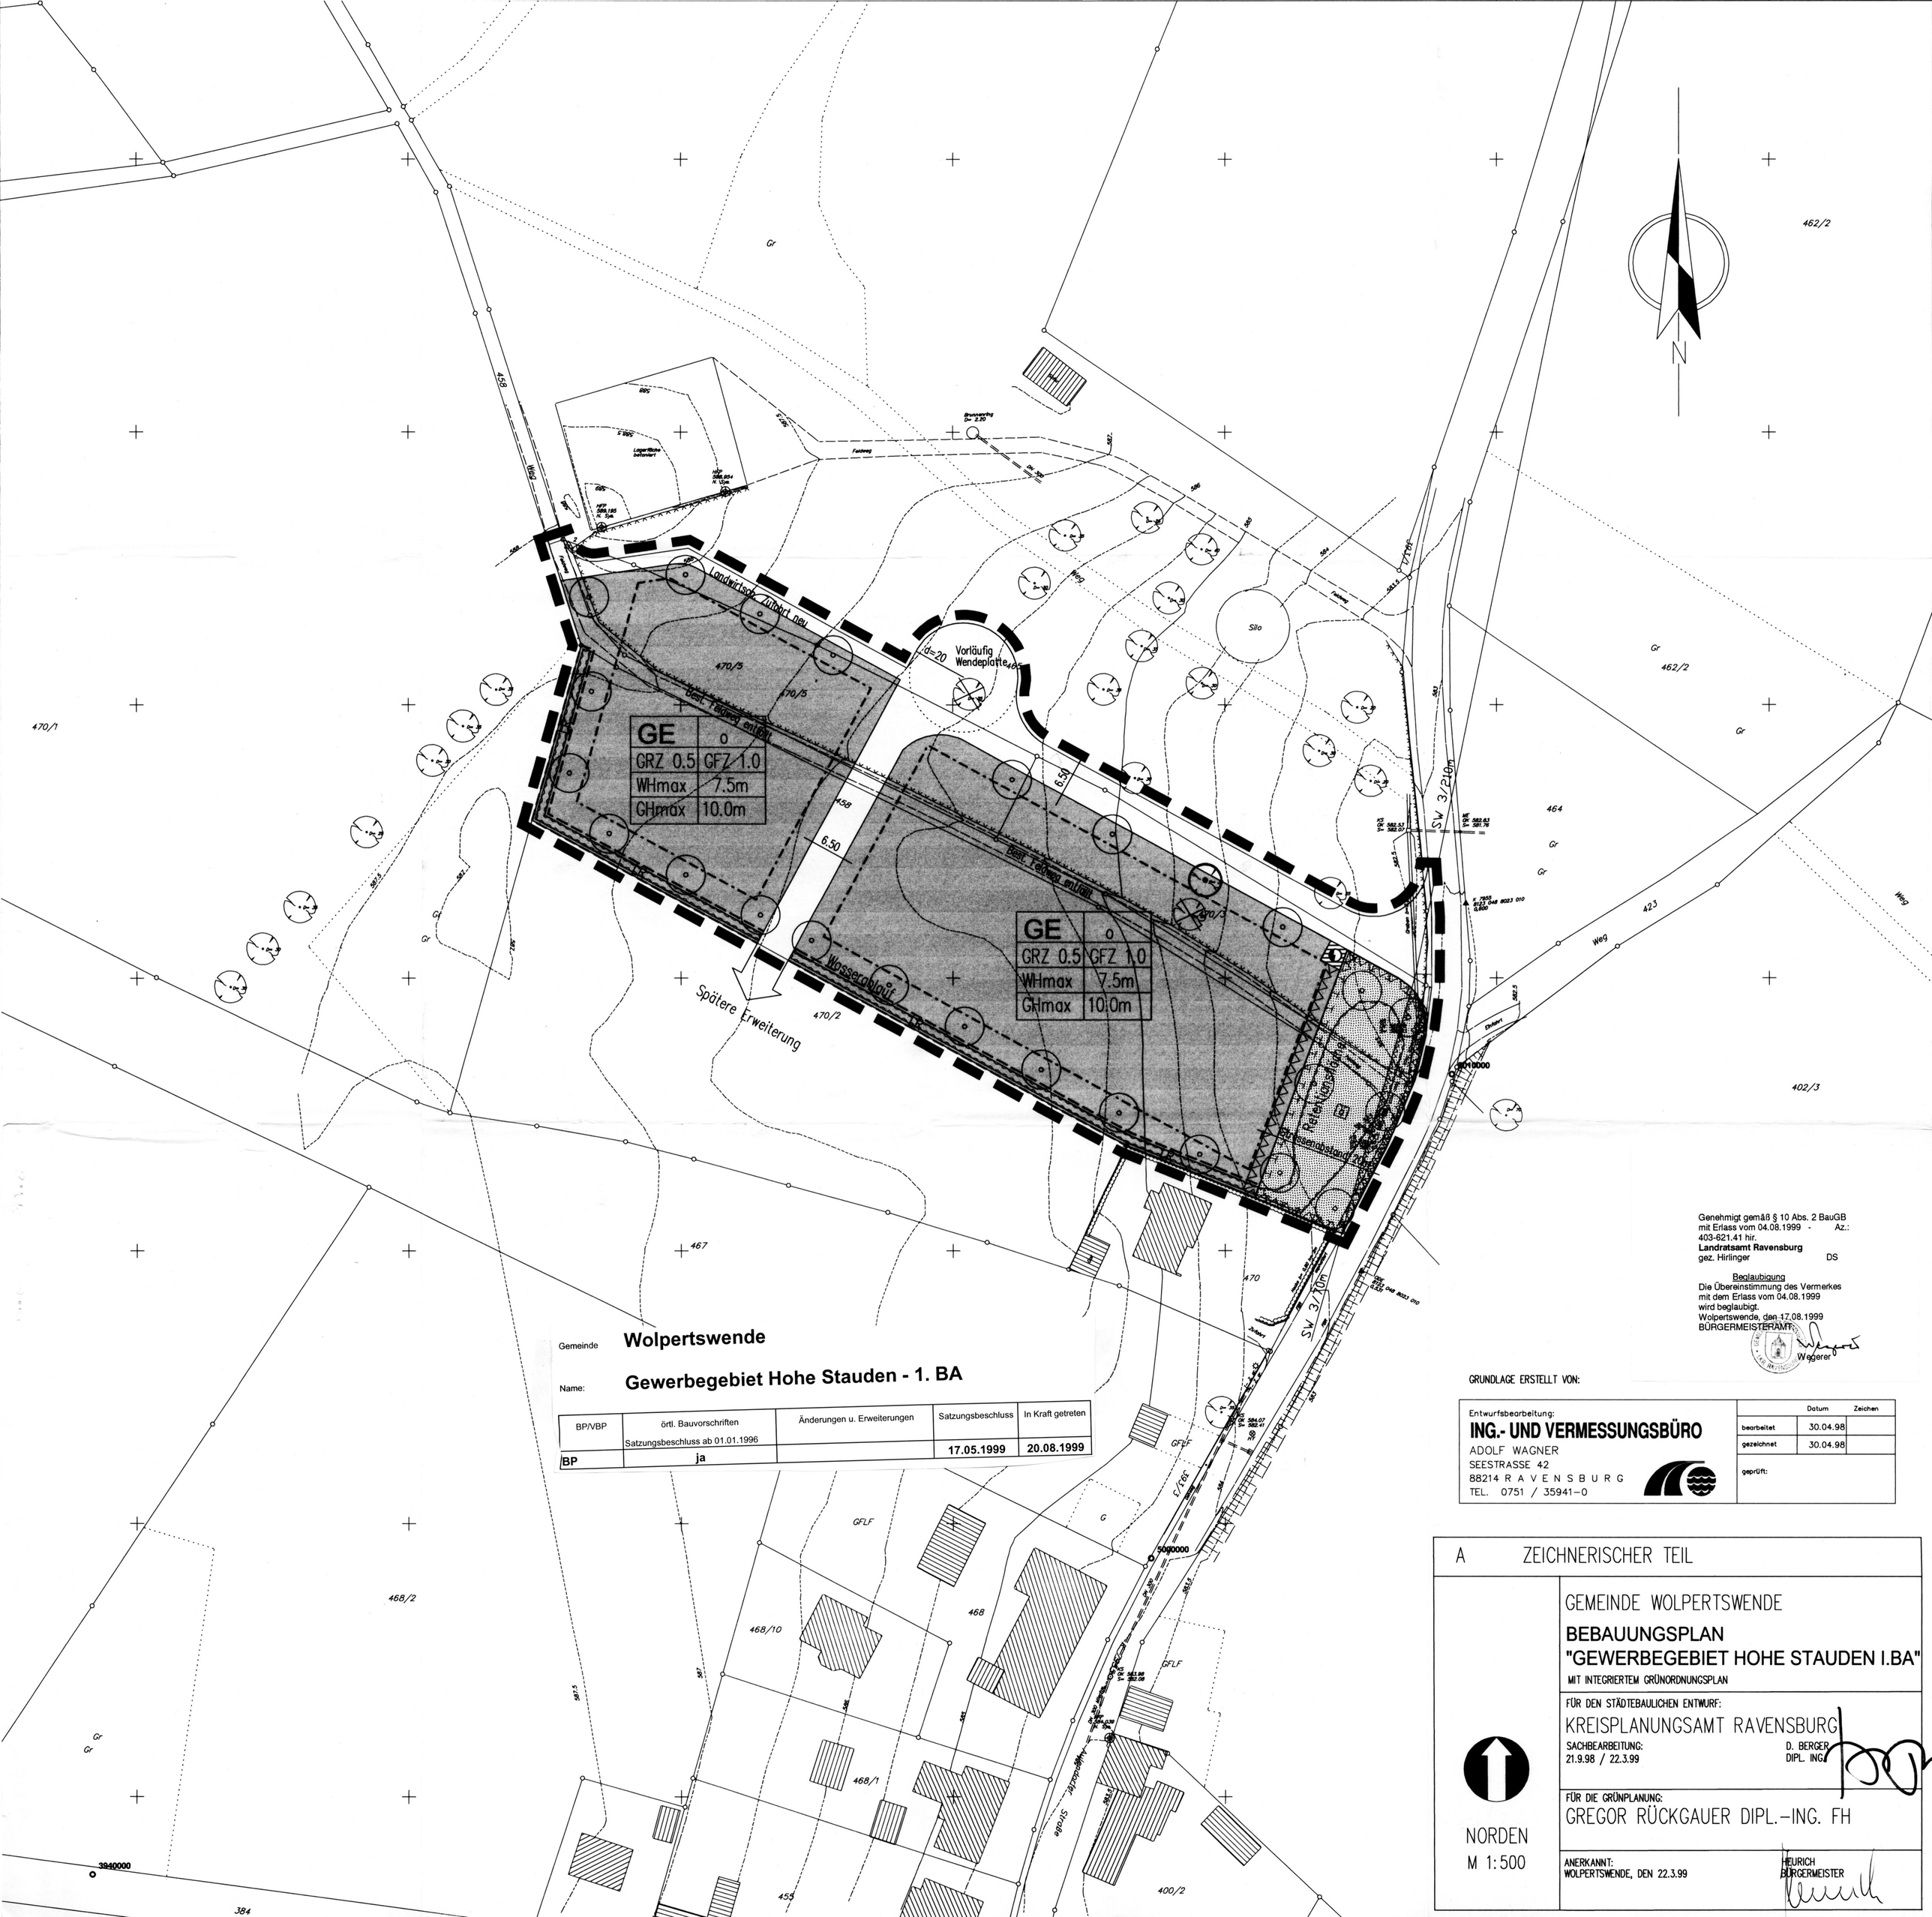

Gemeinde **Wolpertswende**

Name: **Gewerbegebiet Hohe Stauden - 1. BA**

BP/VBP	örtl. Bauvorschriften Satzungsbeschluss ab 01.01.1996	Änderungen u. Erweiterungen	Satzungsbeschluss	In Kraft getreten
BP	ja		17.05.1999	20.08.1999

Genehmigt gemäß § 10 Abs. 2 BauGB
mit Erlass vom 04.08.1999 - Az.:
403-621.41 hir.
Landratsamt Ravensburg
gez. Hirlinger DS

Beglaubigung
Die Übereinstimmung des Vermerkes
mit dem Erlass vom 04.08.1999
wird beglaubigt.
Wolpertswende, den 17.08.1999
BÜRGERMEISTERAMT:
Weggerer

GRUNDLAGE ERSTELLT VON:

Entwurfsbearbeitung:
ING.- UND VERMESSUNGSBÜRO
ADOLF WAGNER
SEESTRASSE 42
88214 RAVENSBURG
TEL. 0751 / 35941-0

	Datum	Zeichen
bearbeitet	30.04.98	
gezeichnet	30.04.98	
geprüft:		

A ZEICHNERISCHER TEIL

NORDEN
M 1:500

GEMEINDE WOLPERTSWENDE

BEBAUUNGSPLAN "GEWERBEGEBIET HOHE STAUDEN I.BA"

MIT INTEGRIERTEM GRÜNORDNUNGSPLAN

FÜR DEN STÄDTEBAULICHEN ENTWURF:
KREISPLANUNGSAMT RAVENSBURG
SACHBEARBEITUNG: 21.9.98 / 22.3.99
D. BERGER DIPL. ING.

FÜR DIE GRÜNPLANUNG:
GREGOR RÜCKGAUER DIPL.-ING. FH

ANERKANNT:
WOLPERTSWENDE, DEN 22.3.99
HEURICH BÜRGERMEISTER