
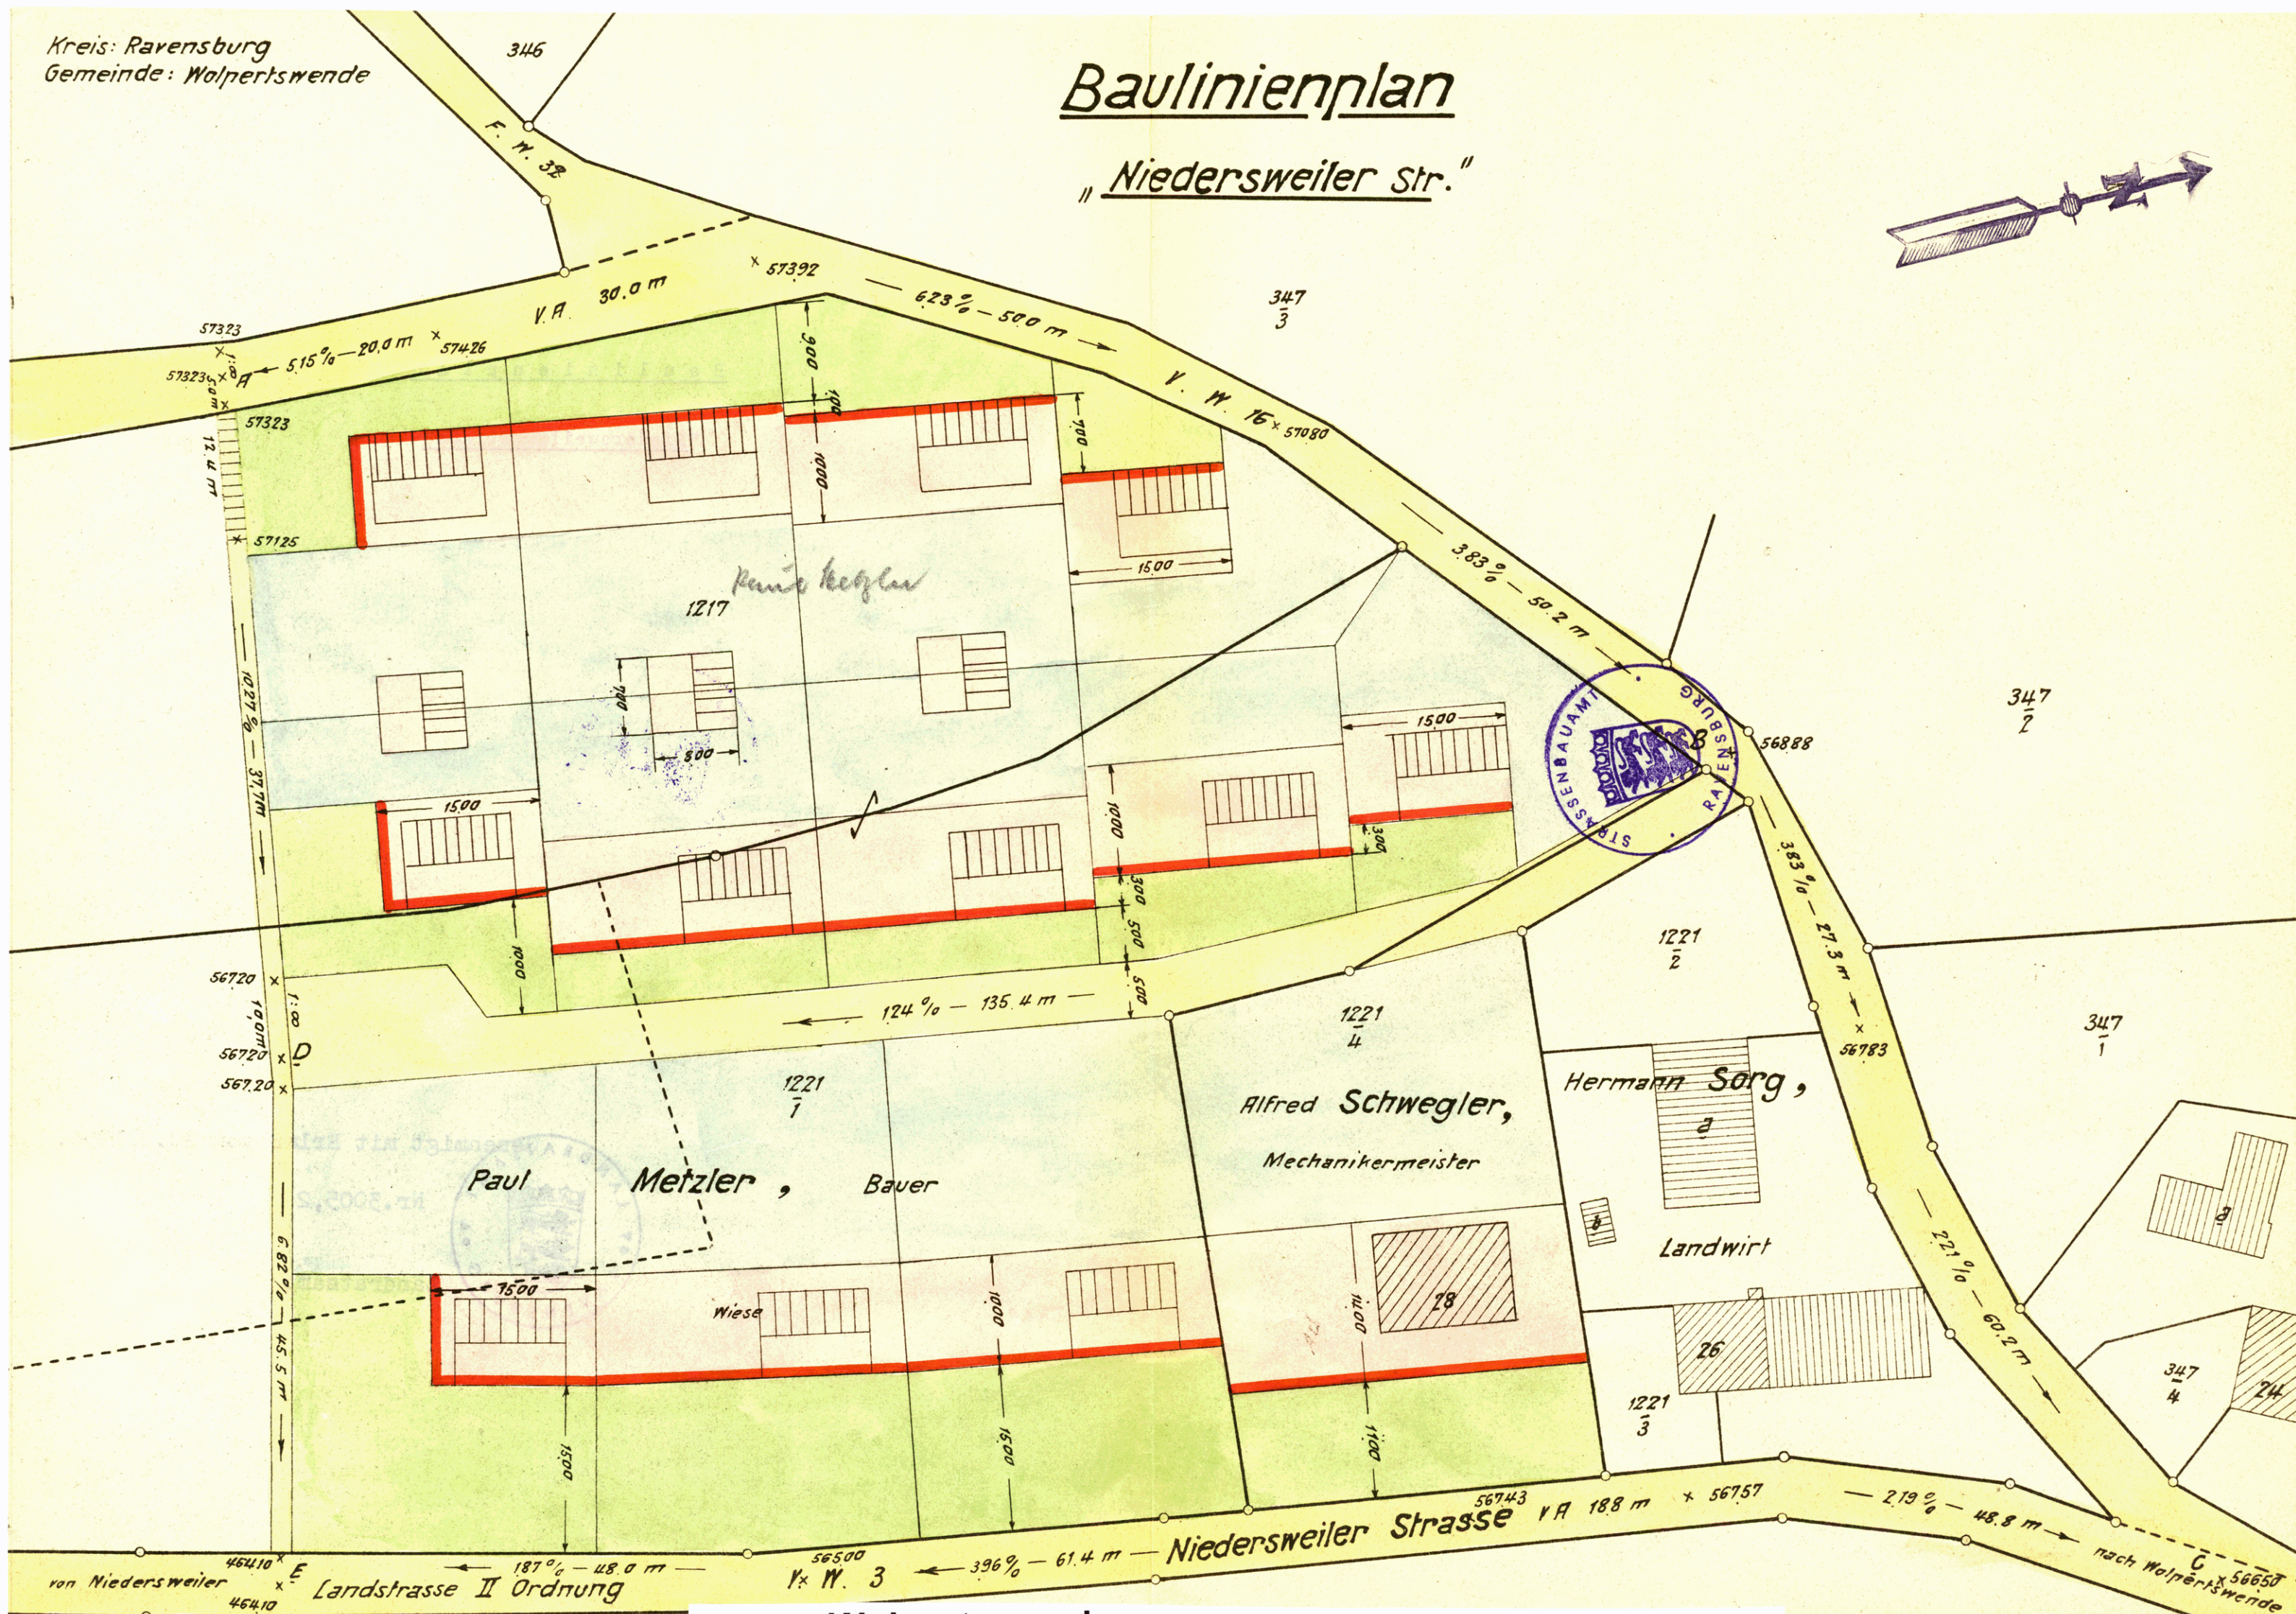


# Baulinienplan

"Niederweiler Str."

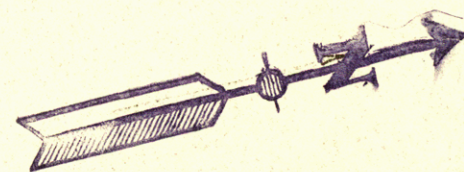

15

Baulinienplan

"Niederweiler Straße"



Genehmigt mit Erlaß vom 20.2.1956.

Nr. 3005,2

Landratsamt

Vervielfältigungen dürfen auch in anderem Maßstab nur mit Genehmigung des Katasteramts und nur zu eigenen Betriebszwecken hergestellt und an Dritte nur abgegeben werden, nachdem eigene Zusätze (Entwürfe usw.) eingetragen worden sind, jedes Stück muß einen Ursprungs-, Herstellungs- und Genehmigungsmerk tragen

Maßstab ca 1:500

Gemeinde <b>Wolpertswende</b>				
Name: <b>Niederweiler Straße</b>				
BP/VP	örtl. Bauvorschriften	Änderungen u. Erweiterungen	Satzungsbeschluss	In Kraft getreten
BP	Satzungsbeschluss ab 01.01.1996		15.12.1955	29.03.1956

Gefertigt:  
Vermessungsamt Ravensburg  
Weingarten, den 15. 12. 55.

Jr. Meier